



FUNDATIEPLAN

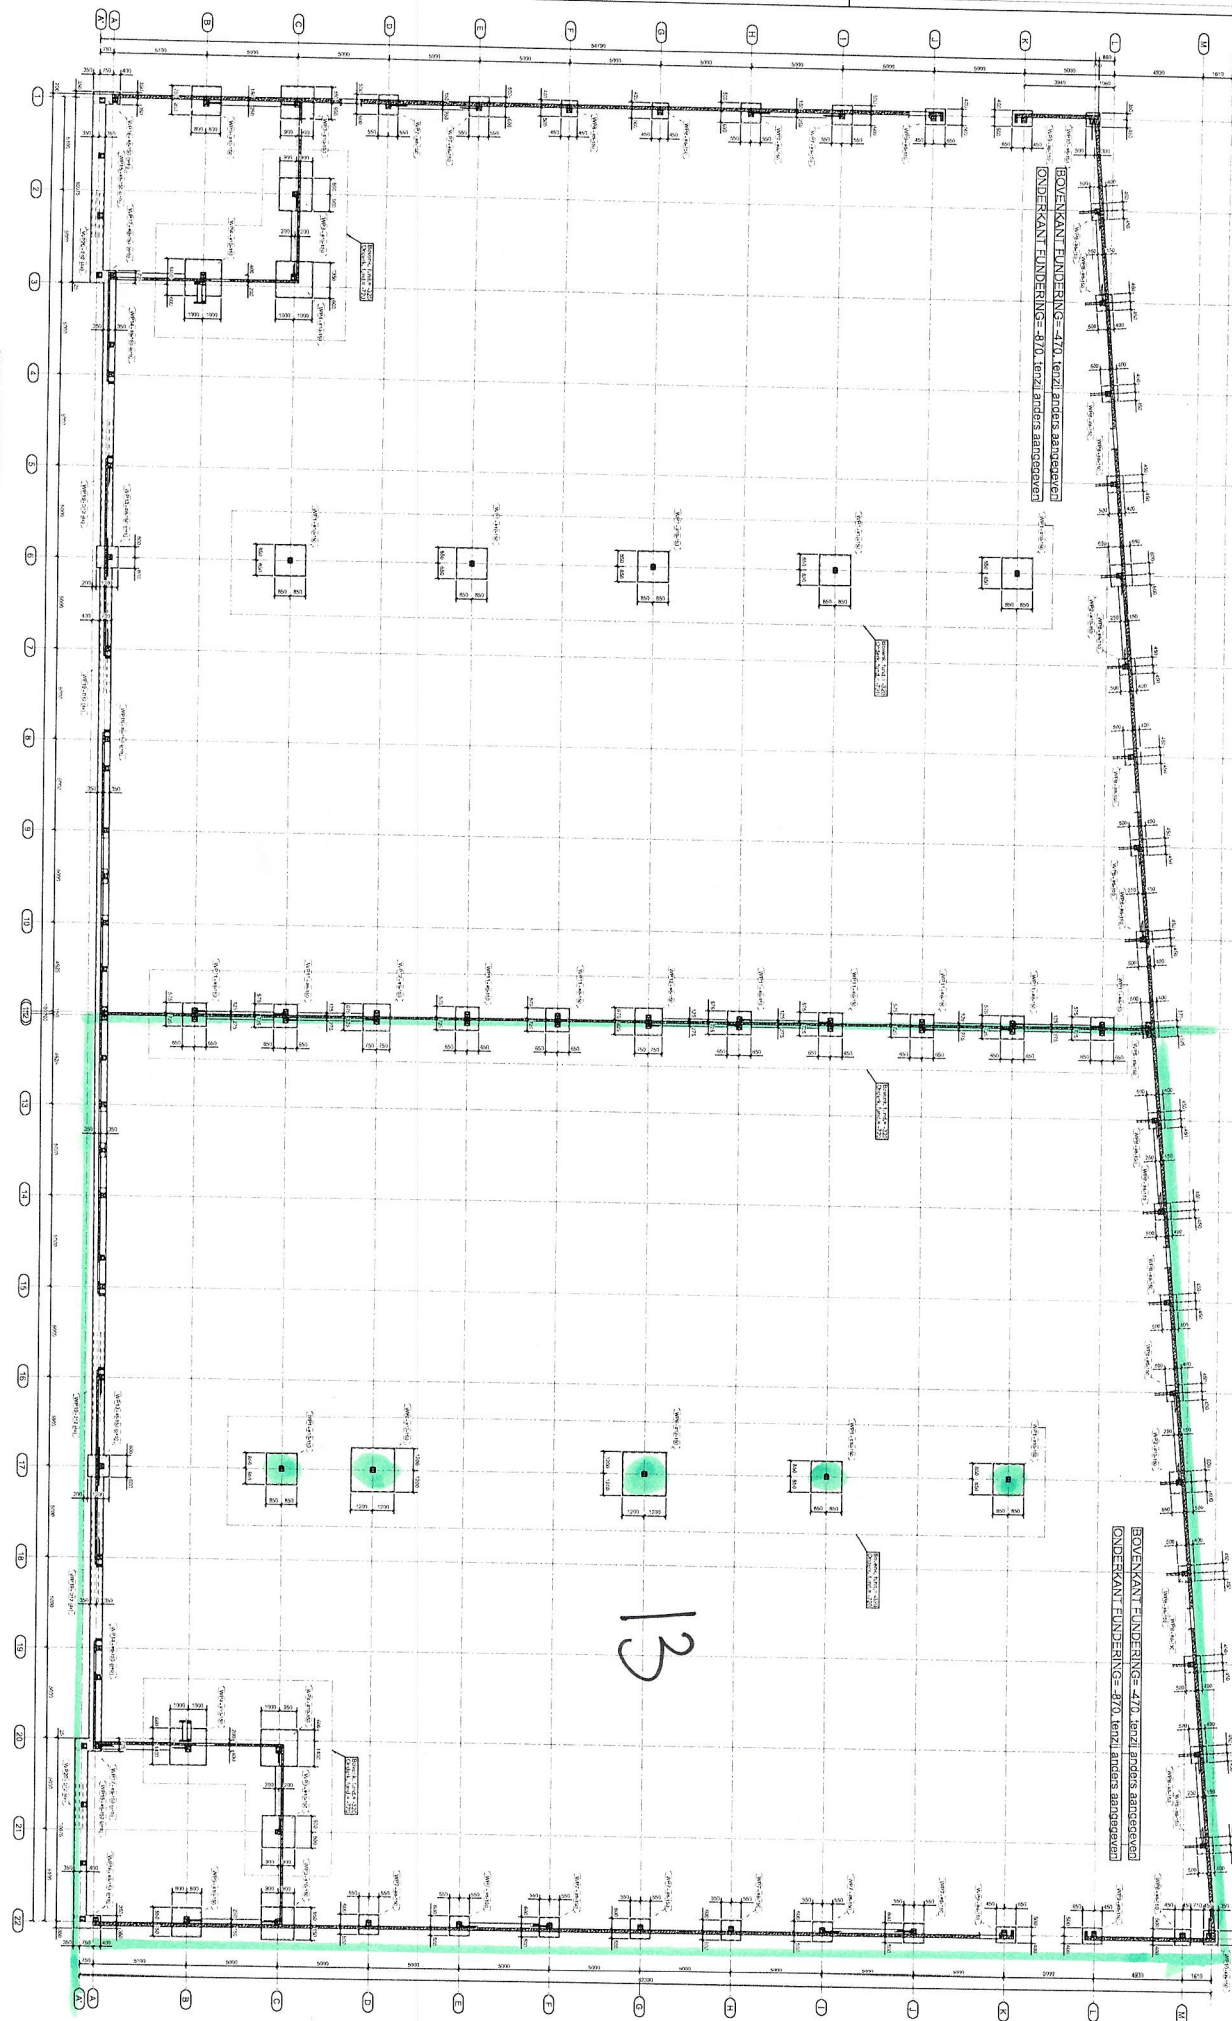





TYP. FUNDATIEDETAIL

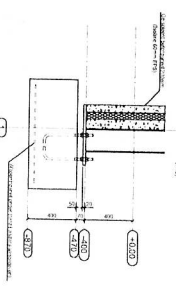


13


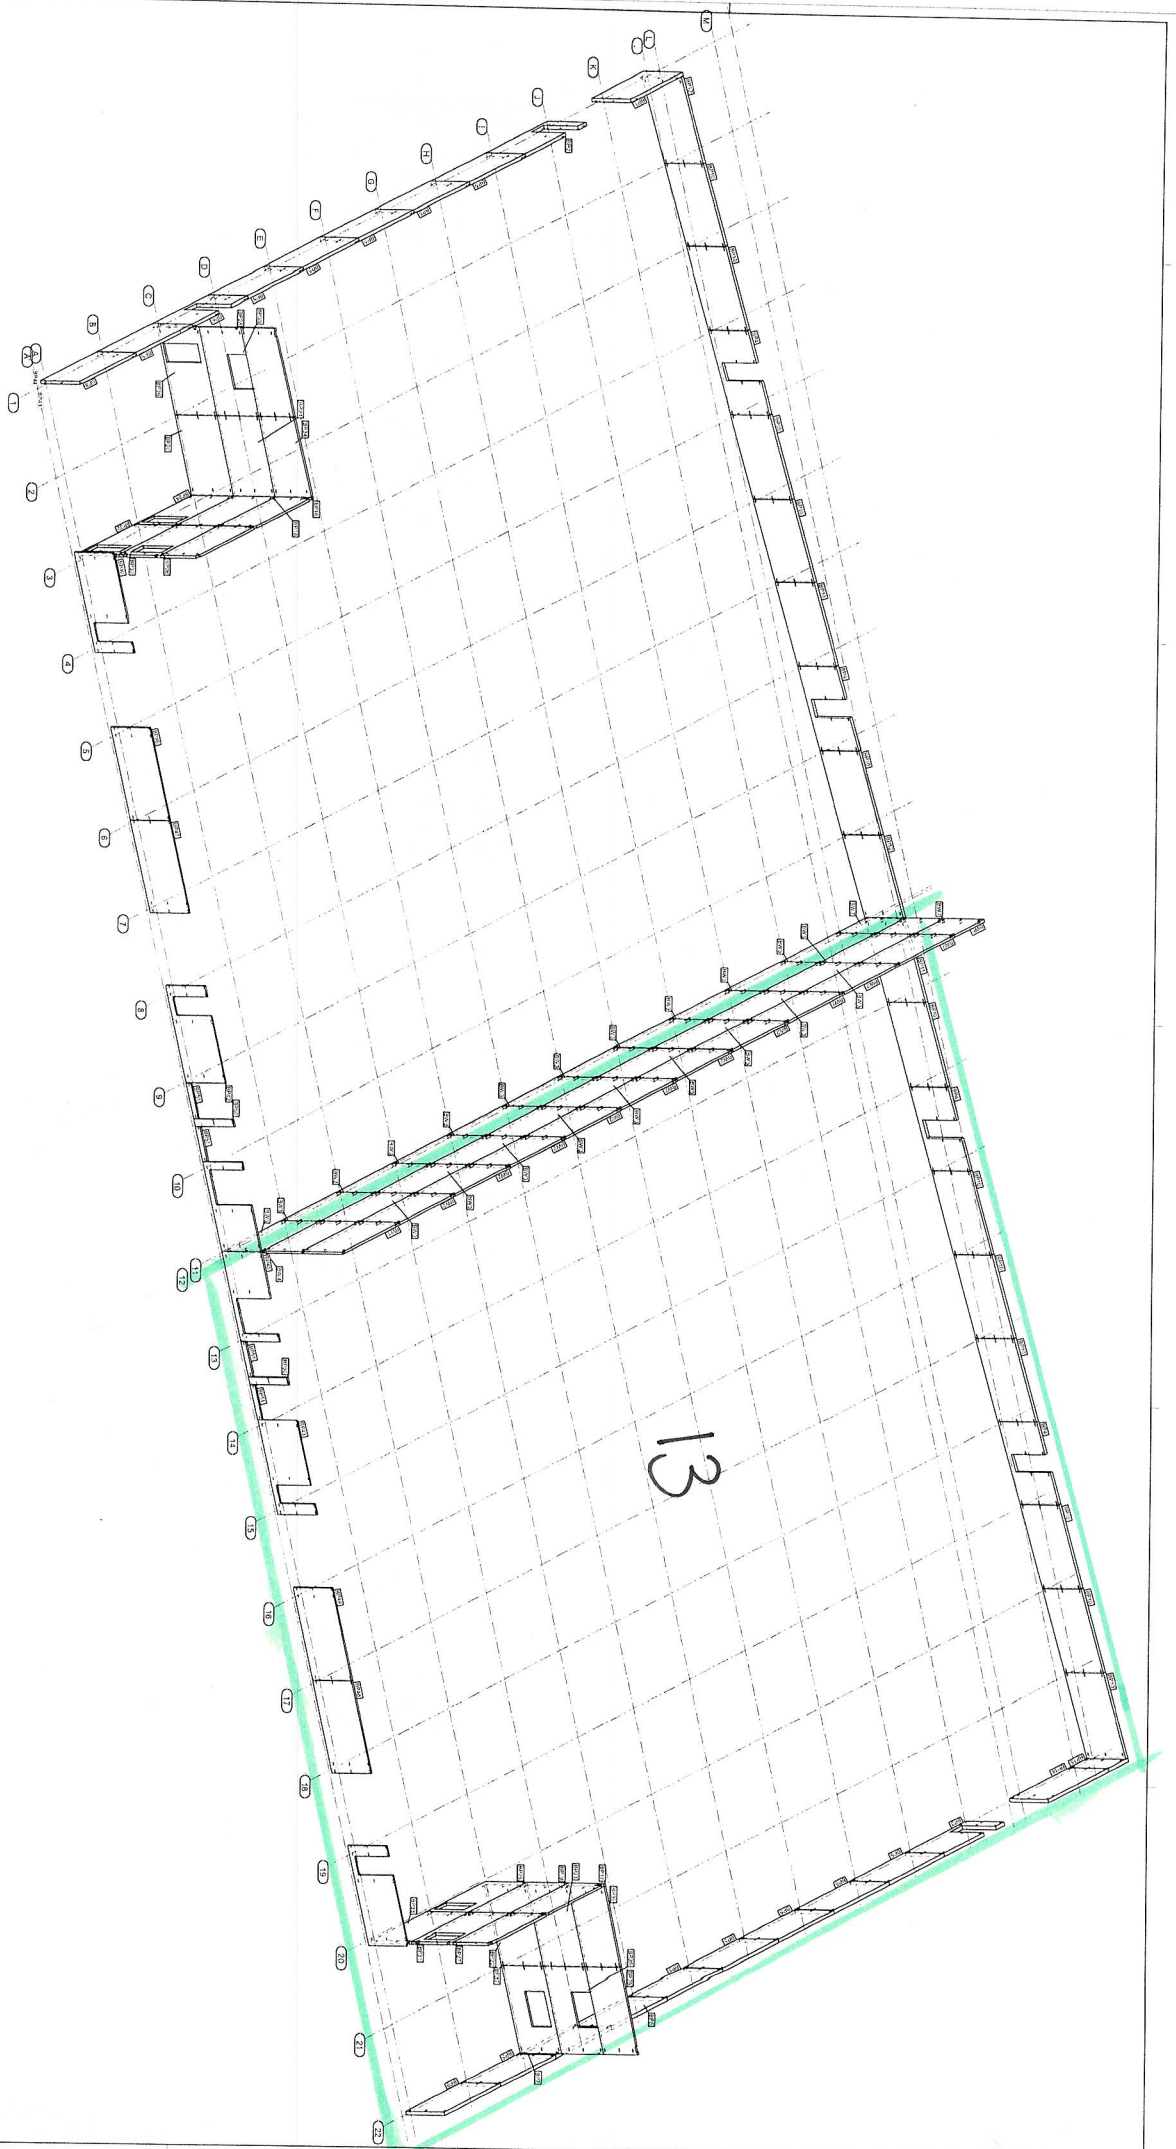


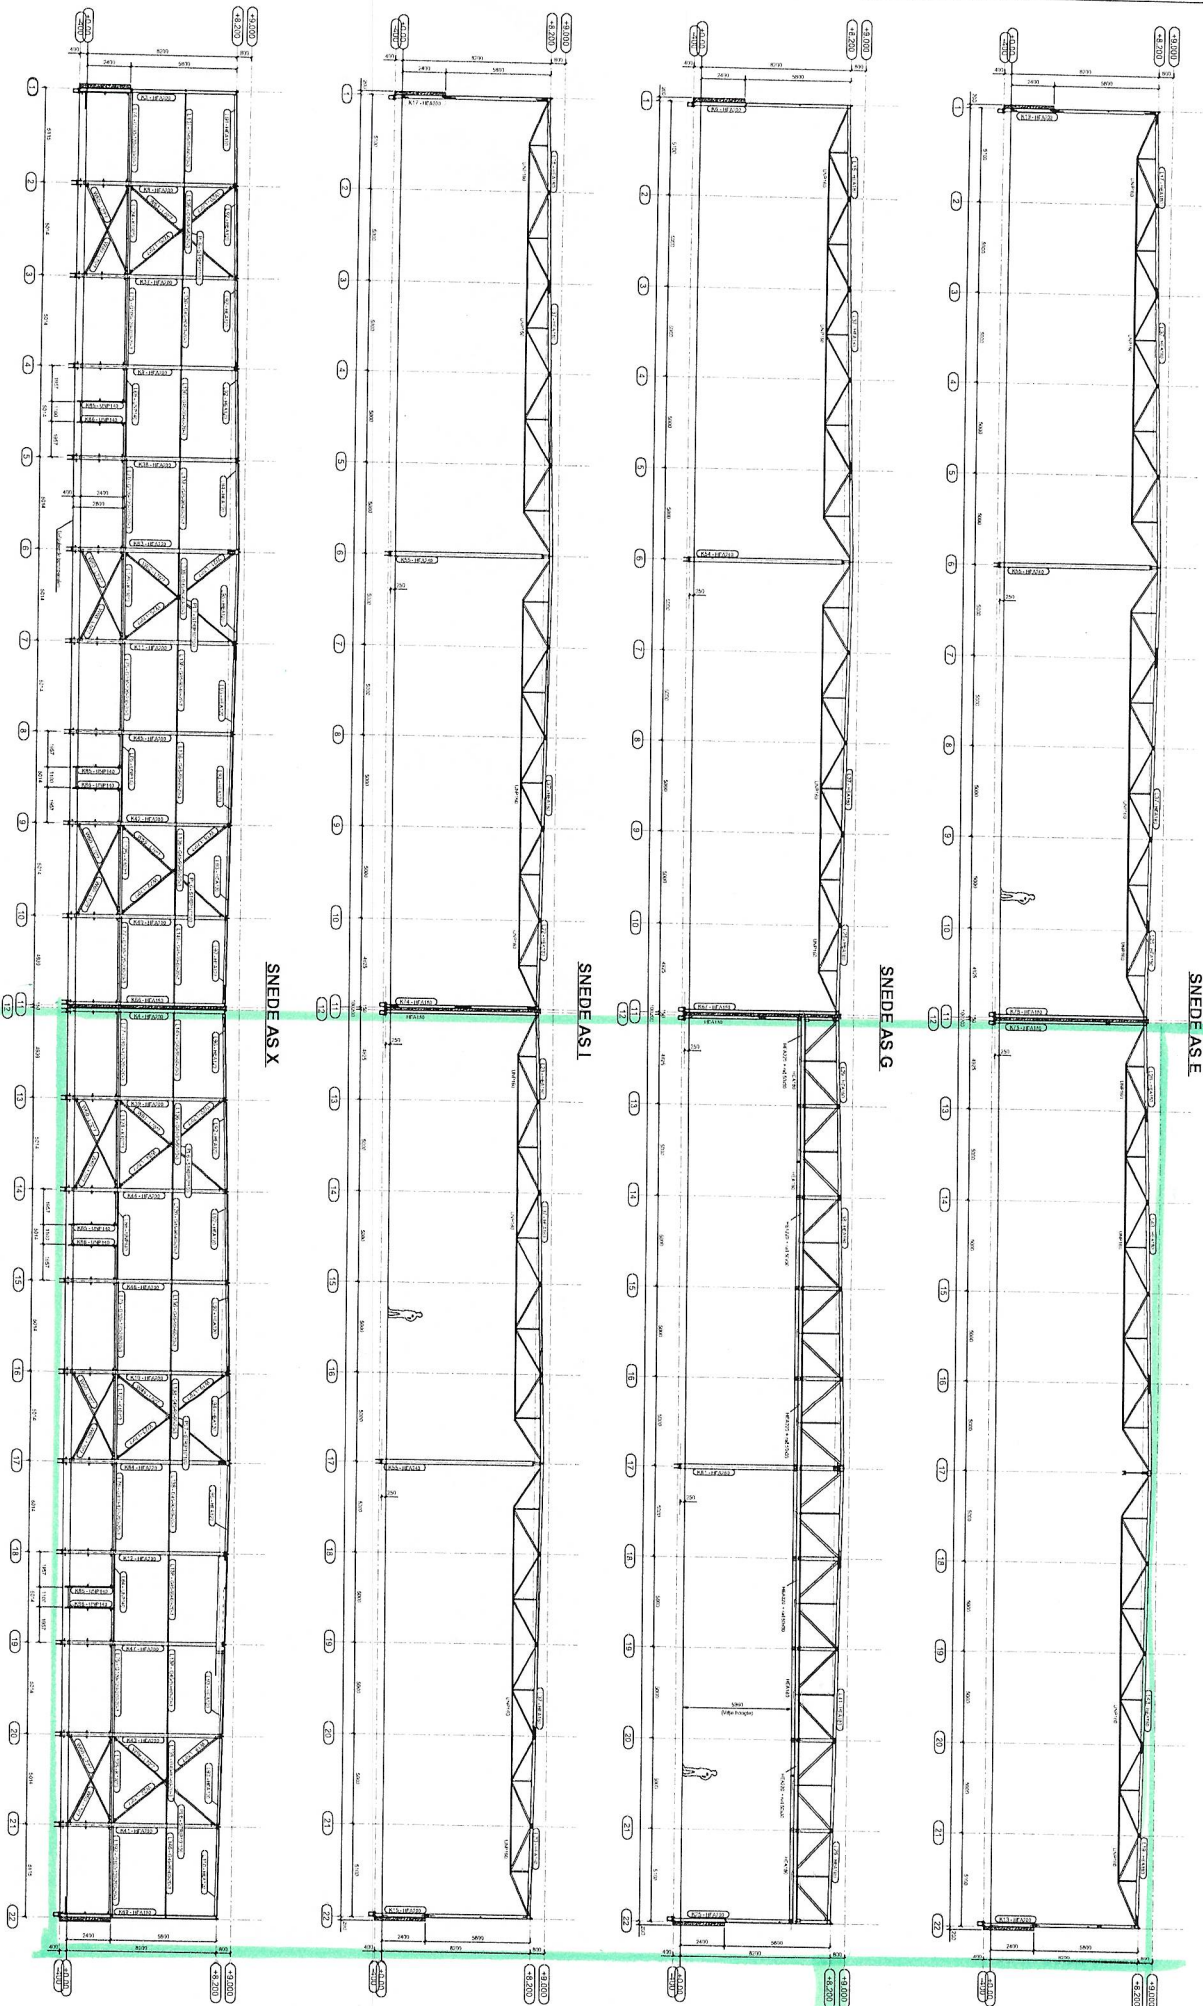





SNEDE AS E


SNEDE AS G


SNEDE AS I

SNEDE AS X

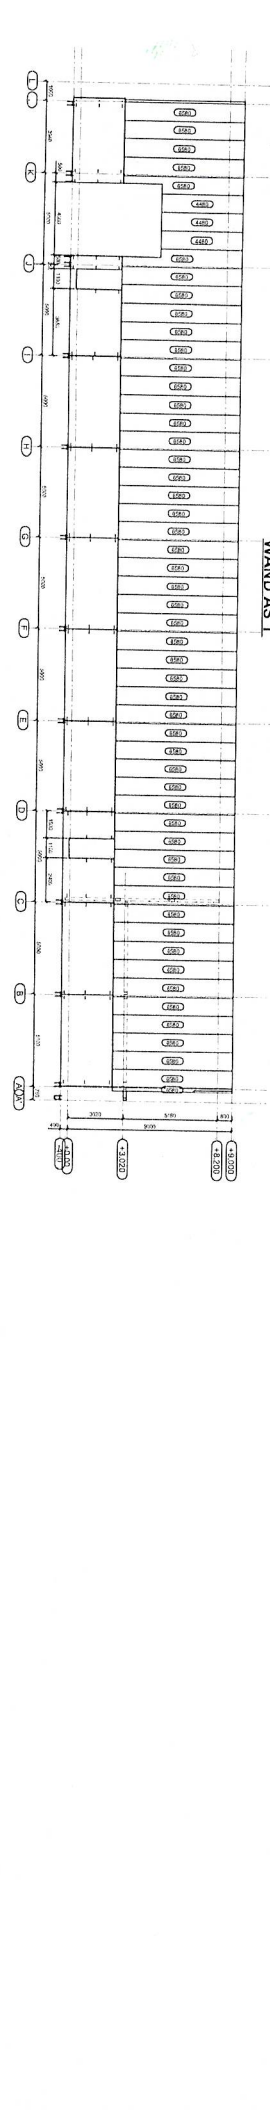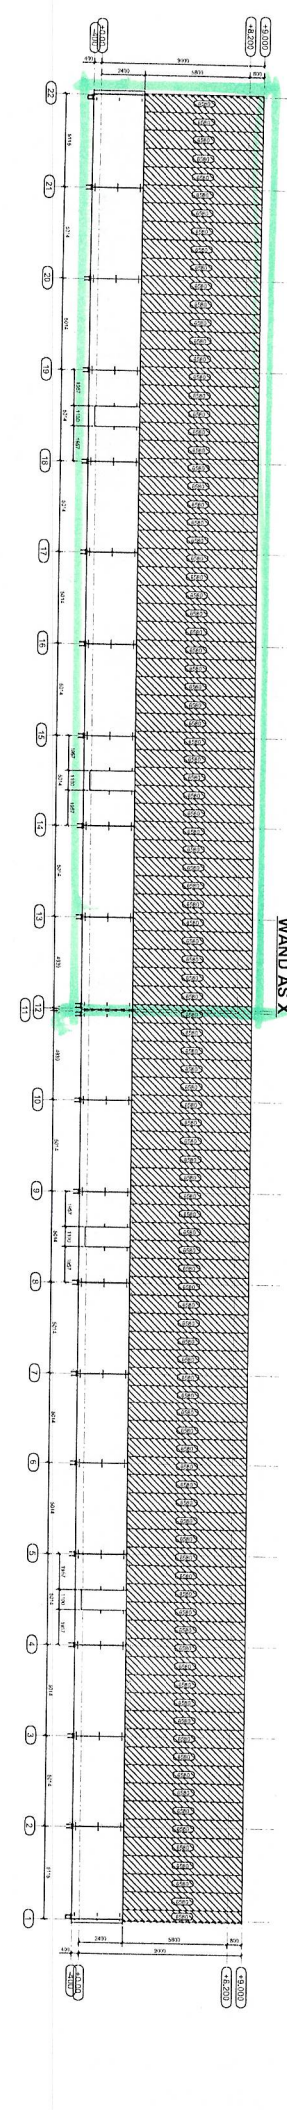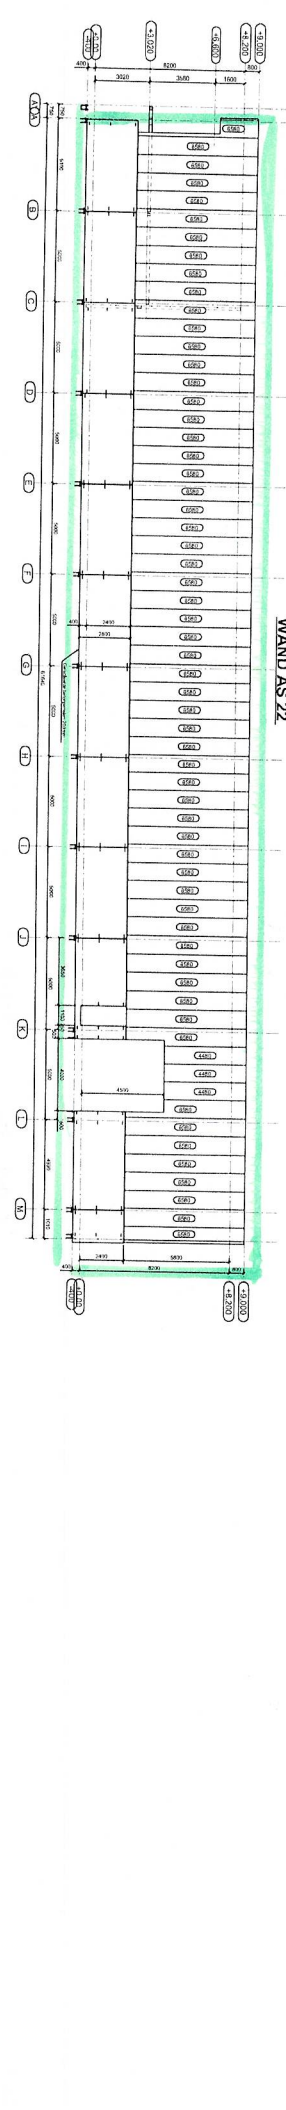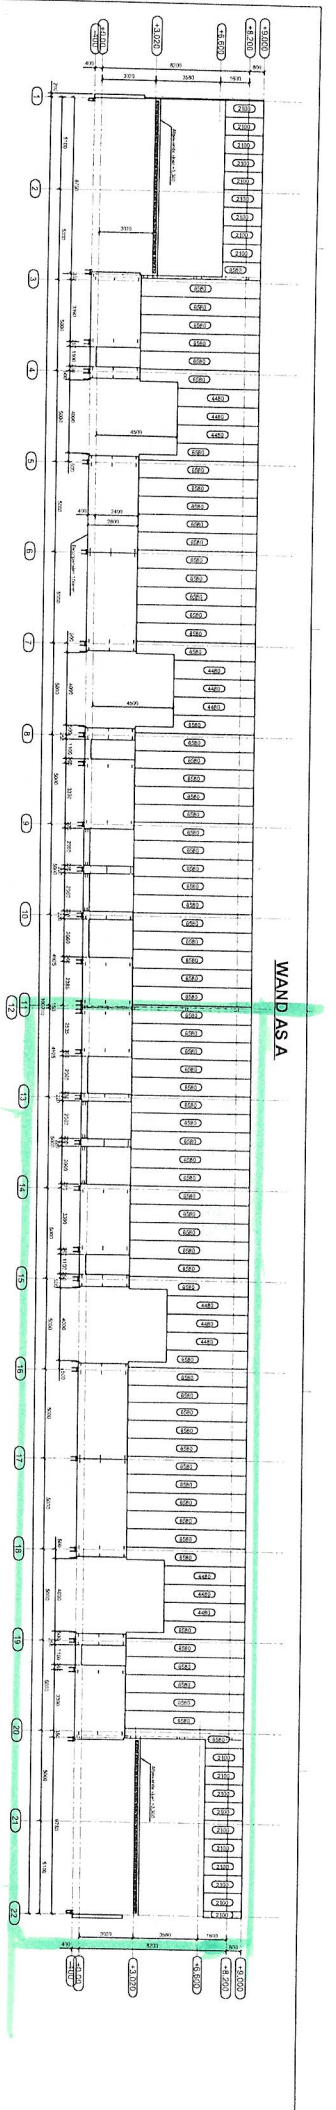

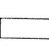
 Wandoplegging: Hoogwaardige stalen sandwichpanelen 150mm dik  
 voorzien van minerale en Pufr coating.  
 Binnenzijde RA.7021


 Wandoplegging: Hoogwaardige stalen sandwichpanelen 150mm dik  
 met insulatie van minerale en Pufr coating.  
 Binnenzijde RA.7021

